



- APPUNTAMENTI - COVID**
- B** POSTAZIONI PEDONALI CONTROLLO GREEN PASS
 - C** TRANSENNAMENTI CON N° ADDETTI CONTROLLO
 - D** POSTAZIONI CONTROLLO POSTI E SETTORI PRENOT. E DISTANZIAMENTI

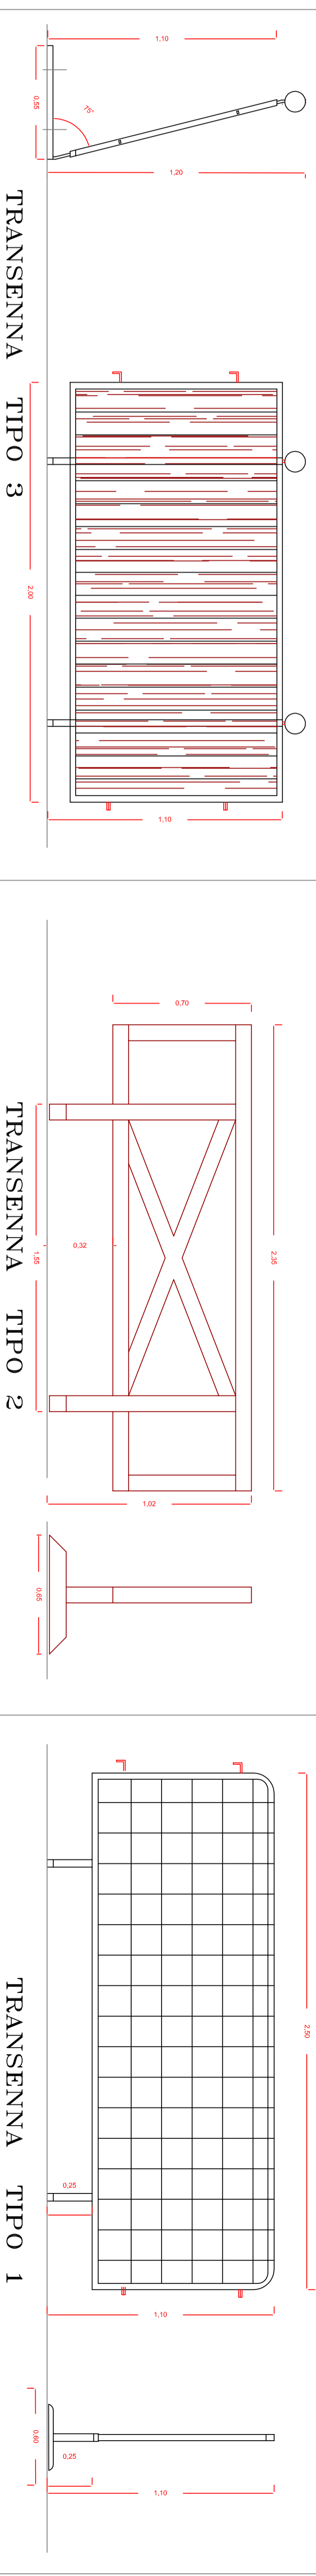

TIPOLOGIE DELLE TRANSENNE UTILIZZATE

IL PROGETTISTA
ING. SERGIO SPICARELLI

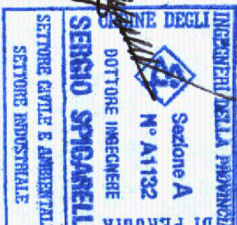

ENTE GIOCHI DELLE PORTE
MANIFESTAZIONE TEMPORANEA DI P.S.
"GIOCHI DE LE PORTE 2021" - 24-25-26 SETT. 2021

OGGETTO
P.L. MANIFERTELLA BOLA CENTRO STORICO
POSTAZIONI CONTROLLO GREEN PASS E PRENOTAZIONI

Comune	PIANO
Località	COVID
Autore	GUALDO TADINO
Collaboratori	INC. SERGIO SPICARELLI
Indirizzo	VA. EUGUBINA 7 - 05500 PI. VICO - TEL. 075/919310

legenda

- Porta REI 120
- Estintore portatile
- Estintore carrellato
- Percorsi di uscita
- verso l'alto
- verso il basso
- orizzontale
- Via d'escodo numerata
- Lampada emergenza aereo
- Ingresso pedonale piazza
- SERVIZI CHIMICI DISPONIBILI

	Percorso corso (anello di giro)
	Fondo con strato di sabbia compattata (8 cm)
	Fondo con sabbia compattata eliminare (15 cm) scorsestioni del fondo stradale (fronte ingresso parcheggio)
	Trasenne metalliche supporto piatto (tipo 1) vincolabili in linea su 4 punti
	Trasenne legno supporto in legno (tipo di Faldano) (tipo 2)
	Trasenne metalliche con protezione inclinata in legno (Verde C.C.V. del 02/09/10) (tipo 5)
	Protezione in presse poggio (a bogno) dimensioni lxbpx : 2,40x1,20x0,7m - peso 5q
	Protezione punti critici con elementi assorbitori o porcurati (gommanano o similare) in alternativa con piu' presse formate piccolo vincolate all'esterico
	Bogno Chimico

- PERSONALE SECURITY E SAFETY**
- 12 Addetto security aperta areali. M.L.
 - 18 Addetto prevenzione incendi. M.L. (M.L. o Contabile Tecnico Ette Giochi)
 - 15 Steward o Contabile Tecnico Ette Giochi
- PERSONALE CONTROLLO GREEN PASS**
- 9 Addetti Agraria NIKESIS areali. M.L.
 - 3 Corpo Muz Carabinieri in completo
 - 9 Protezione Civile Guido T. Supporto
 - 23 Addetti al controllo posti prenotati
- AMBULANZE E PRESIDIO PRONTO INTERVENTO**
- 1 AMBULANZA tipo A - P-zza Mazzini
 - 1 AMBULANZA tipo B - P-zza Corbelli

CAPICENZA MANIFESTAZIONE

- A) TRIBUNE CON POSTO PRENOTATO**
- PIAZZA MATTEI 130 P.
 - PIAZZA MATTEI 100 P.
 - PIAZZA XX SETTEMB. 100 P.
 - PIAZZA MAZZINI 200 P.
 - VIA BERGAGLIERI 115 P.
- TOT. MASSIMO SEDUTE 705 P.
ACCESSO CON CERCHIARE E
MANTENUTA CON FUSO PRENOTATO
- B) SETTORI CON PRENOTAZ. LUNGO IL PERCORSO DI GARA E CON POSTO ASSEGNATO NUMERATO**
- 19 SETTORI NUMERATI 840 P.
- C) FIGURANTI 4 PORTE E PERSONALE RIDUZIONE AL 50% PER CONSERVARE IL DISTANZIAMENTO**
- FIGURANTI 4 PORTE 1504 = 800 P.
PERSONALE COM. TECNICA 20 P.
ADDETTI SIC-ANTIC-CONTROLLI 10 P.
AFFOLLAMENTO TOT. 1913 P.

